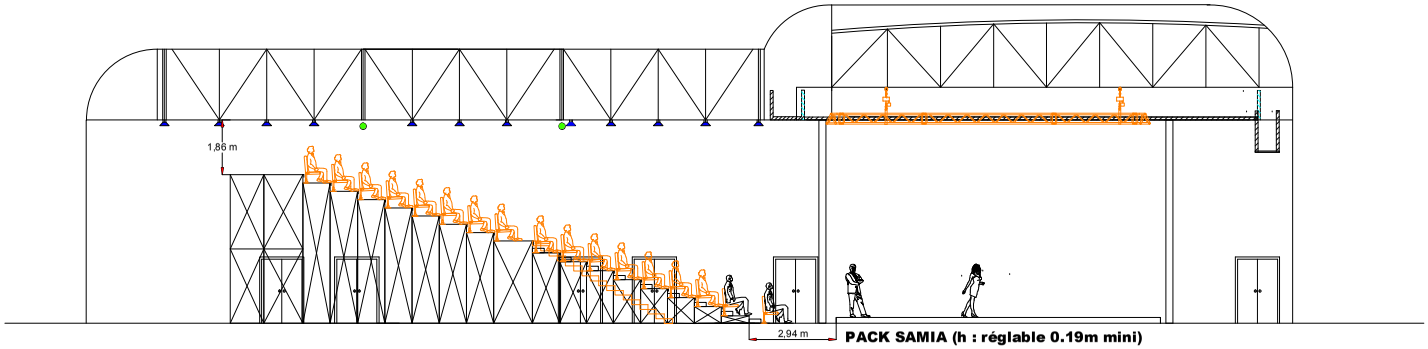
1,86 m
2,94 m
PACK SAMIA (h : réglable 0.19m mini)

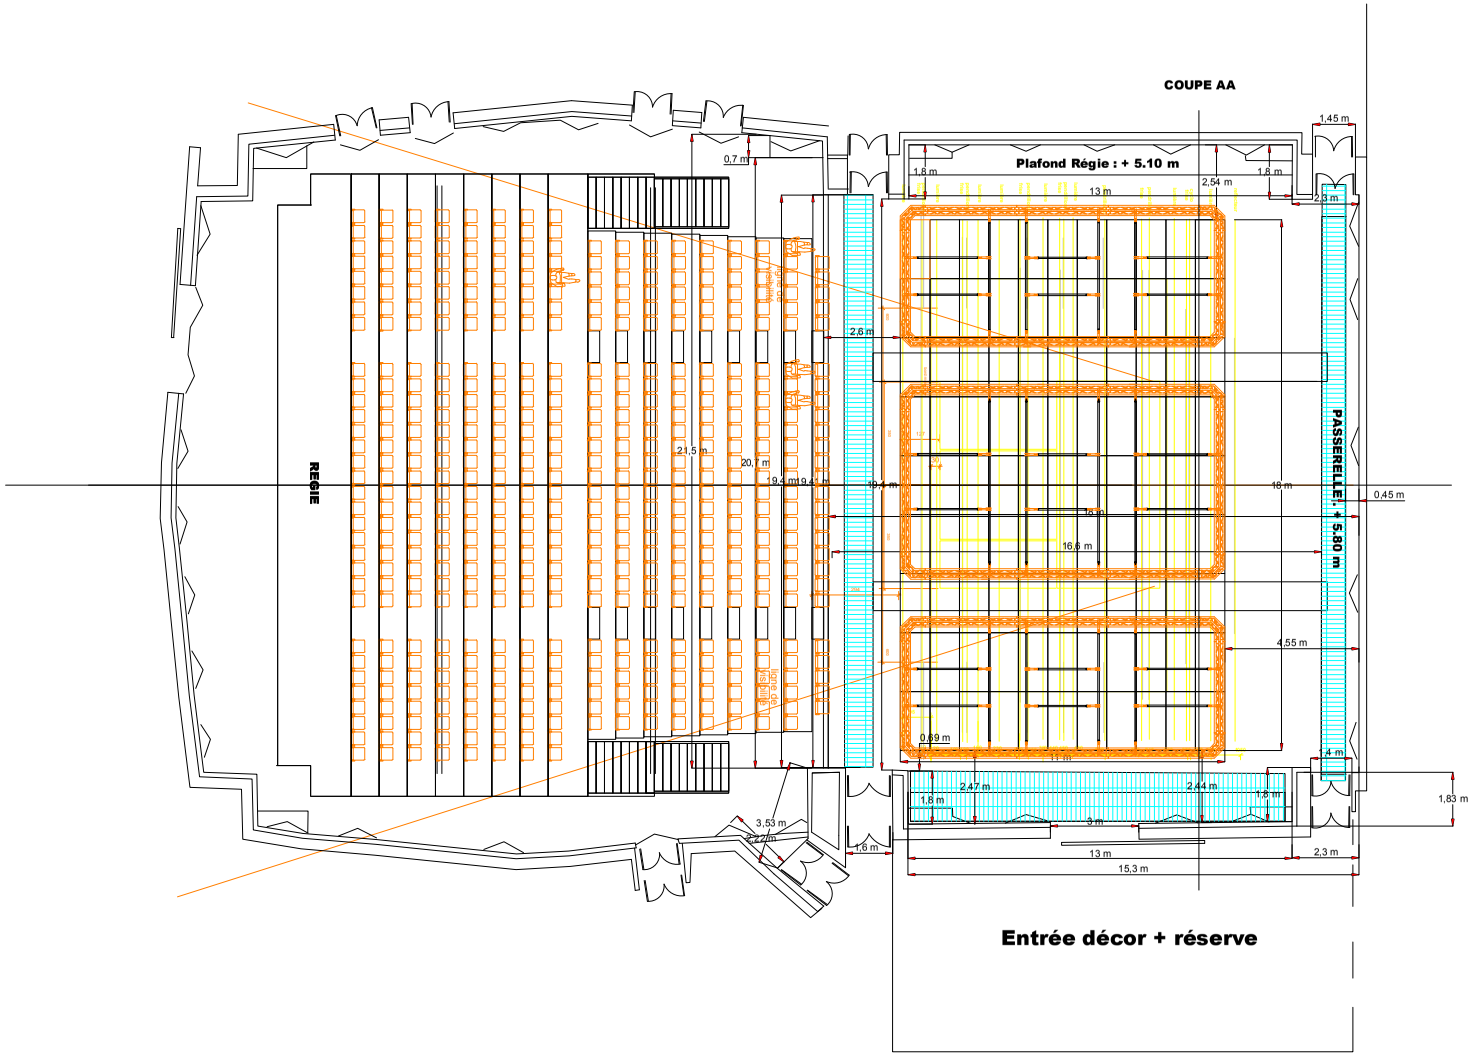
COUPE AA
Plafond Régie : + 5.10 m
PASSERELLE : + 5.80 m
REGIE
Entrée décor + réserve
1,45 m
0,7 m
1,8 m
2,54 m
13 m
2,3 m
2,6 m
21,5 m
20,7 m
19,4 m
16,6 m
0,45 m
4,55 m
0,69 m
2,47 m
2,44 m
3,53 m
2,7 m
3 m
15,3 m
1,83 m